

Gamme de coloris

Pour pallier les légères différences de coloris inhérentes à la cuisson et à la matière première nous vous recommandons de panacher les produits. Pour confirmer votre choix notre service "Envoi échantillons" se tient à votre disposition.



ARDOISÉ



CHEVREUSE



ROUGE



ROUGE ANCIEN



VIEILLI MASSE

Le rendu des coloris sur ces photos n'est pas contractuel et ne peut être complètement fidèle à la réalité.



Ce produit a été fabriqué selon une organisation qualité certifiée conforme par l'AFNOR Certification. Certification à la norme ISO 9001 et à la norme ISO 14001 pour l'environnement.
Toutes les tuiles EDILIANS Toiture sont conformes aux exigences de la norme NF EN 1304.
Seuls les modèles de tuile identifiés par le logo NF, NFM ou NFFP sont conformes aux exigences du référentiel de la Marque NF Tuiles de Terre Cuite NF063.
Les caractéristiques certifiées par la marque NF Tuile Terre Cuite sont l'aspect, les caractéristiques géométriques, la résistance à la rupture par flexion, l'imperméabilité (classe 1), la résistance au gel selon NF EN 539-2, la résistance au gel "climat de montagne" (uniquement pour les modèles identifiés par le logo NFM) l'aptitude à être utilisée sur des couvertures Faible pente (uniquement par le logo NF FP). www.marque-nf.com

SERVICES EDILIANS À vos côtés tout au long du projet



Bureau d'études

Des experts réalisent vos projets les plus complexes et répondent à toutes vos questions.



Service échantillons

La livraison d'échantillons en 72h pour vous aider à faire votre choix.



Hotline

Une équipe d'experts répond à toutes vos questions techniques.

hot.line@edilians.com

0 810 148 223 Service 0,06 € / min + prix appel

EDILIANS

Site industriel
de Commenailles
39140 COMMENAILLES
Tél : 03 84 44 14 33
Fax : 03 84 44 12 34

edilians.com

ARBOISE ÉCAILLE Jacob



NOS SOLUTIONS TOITURE


edilians.com



EN PARFAITE HARMONIE AVEC SON ENVIRONNEMENT GRÂCE À UN SAVOIR-FAIRE D'EXCEPTION

Tuile à emboîtement petit moule à pureau plat

Réf. 300

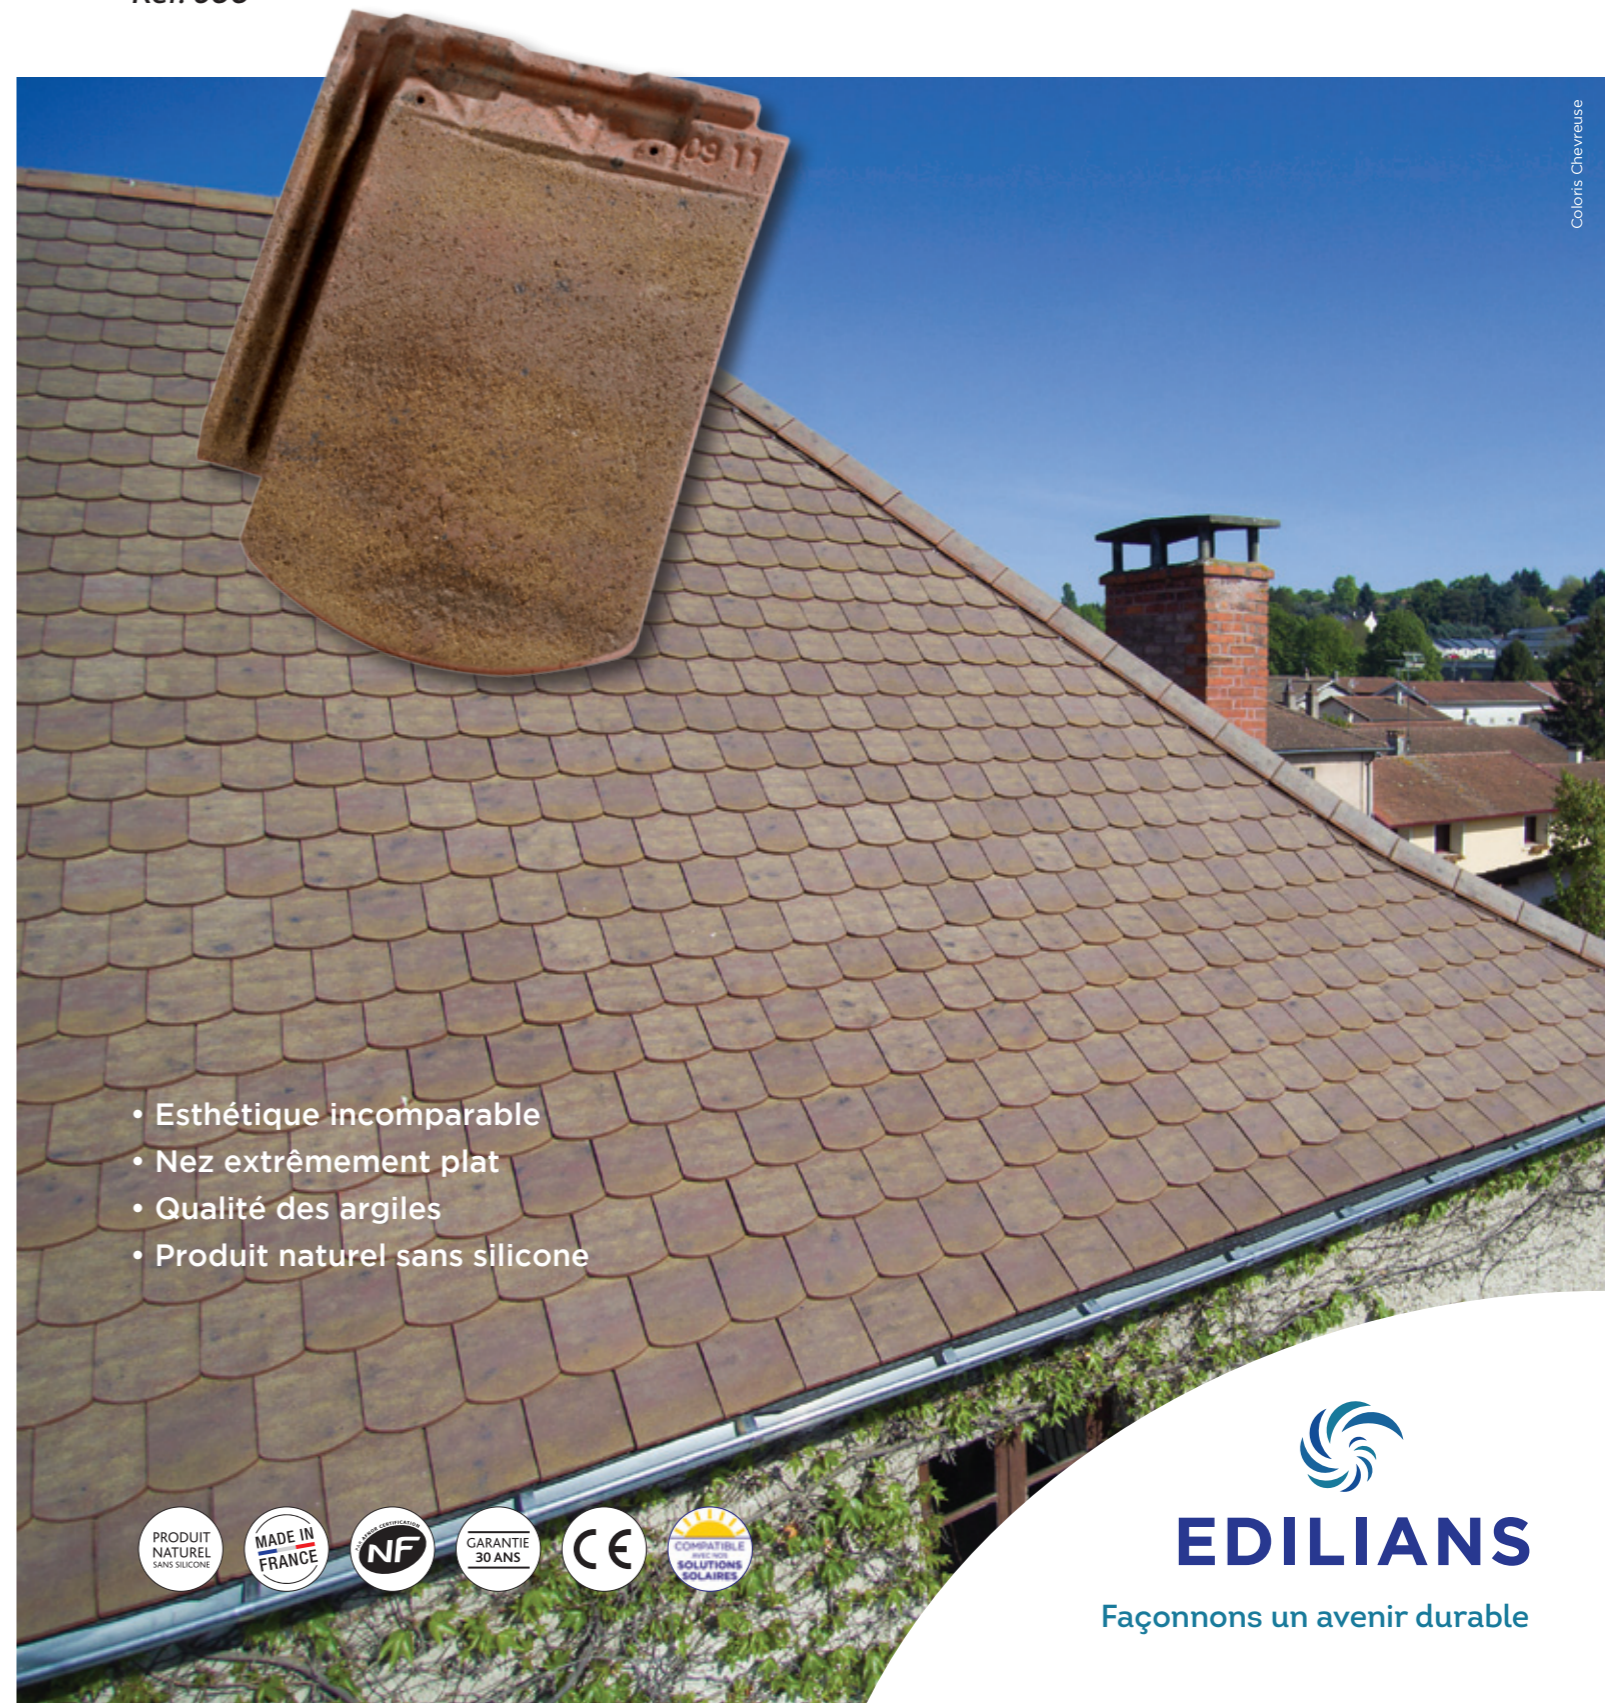

- Esthétique incomparable
- Nez extrêmement plat
- Qualité des argiles
- Produit naturel sans silicone



EDILIANS

Façonnons un avenir durable

Cette documentation annule et remplace les précédentes éditions. Ce document a une valeur non contractuelle et est notamment susceptible d'être modifié à tout moment (voir les informations actualisées sur la fiche produit du site www.edilians.com). Les photographies correspondent à des suggestions de présentation et ont une valeur non-contractuelle. Edilians S.A.S., capital de 161 227 700 €, RCS Lyon B 449 354 224, et siège social au 65, Chemin du Moulin Carron, 69570 Dardilly, France. Réalisé par © 11-2021 C'TOUTJOUR pour la conception, création et mise en page, située Impasse de la Forge - 69400 Arnas. Imprimé par ID IMPRIMERIE DECOMBAT, située 25, rue Georges Charpak - Zone des Montels - 63118 Cebazat. / © 2021 Edilians. Tous autres droits réservés. Mise en œuvre AV TOITURE. Crédit photo : © Loïc Lagneau.

ARBOISE ÉCAILLE Jacob


Tuile à emboîtement
petit moule
à pureau
plat

Caractéristiques techniques


- Site de production :** Commenailles
- Longueur hors tout :** ≈ 320 mm
- Largeur hors tout :** ≈ 235 mm
- Largeur utile :** ≈ 200 mm
- Nb au m² :** ≈ 22,5
- Pureau catalogue :** ≈ 220 mm
- MI de liteaux par m² de couverture :**
- au pureau de 220 mm : = 4,54 ml
- Poids unitaire :** ≈ 2 kg
- Poids au m² :** ≈ 45 kg
- Quantité par palette :** 480 tuiles
- DTU :** 40-211
- Pose :** joints croisés
- Emboîtement :** double
- Classe de galbe :** GO*

COUPES TRANSVERSALES AU NIVEAU DU LITEAU


Pose sans rives individuelles

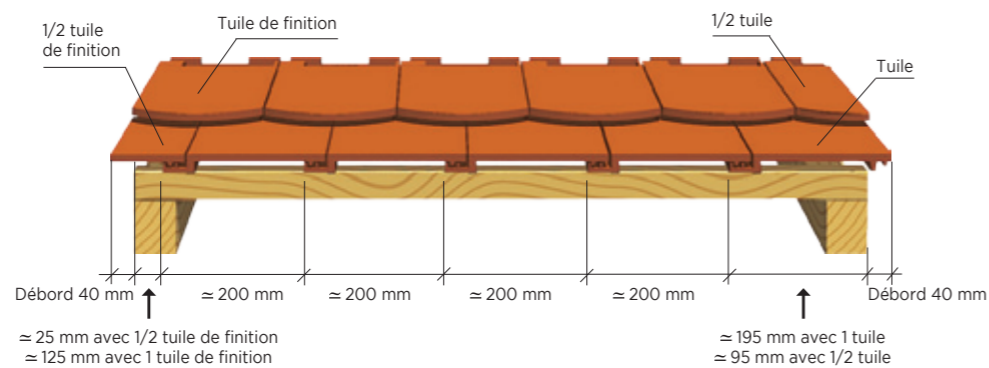

Pose avec rives individuelles

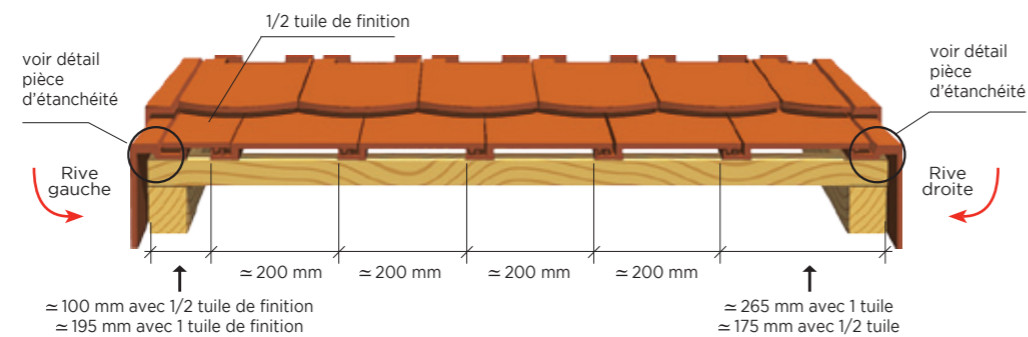

COTATIONS

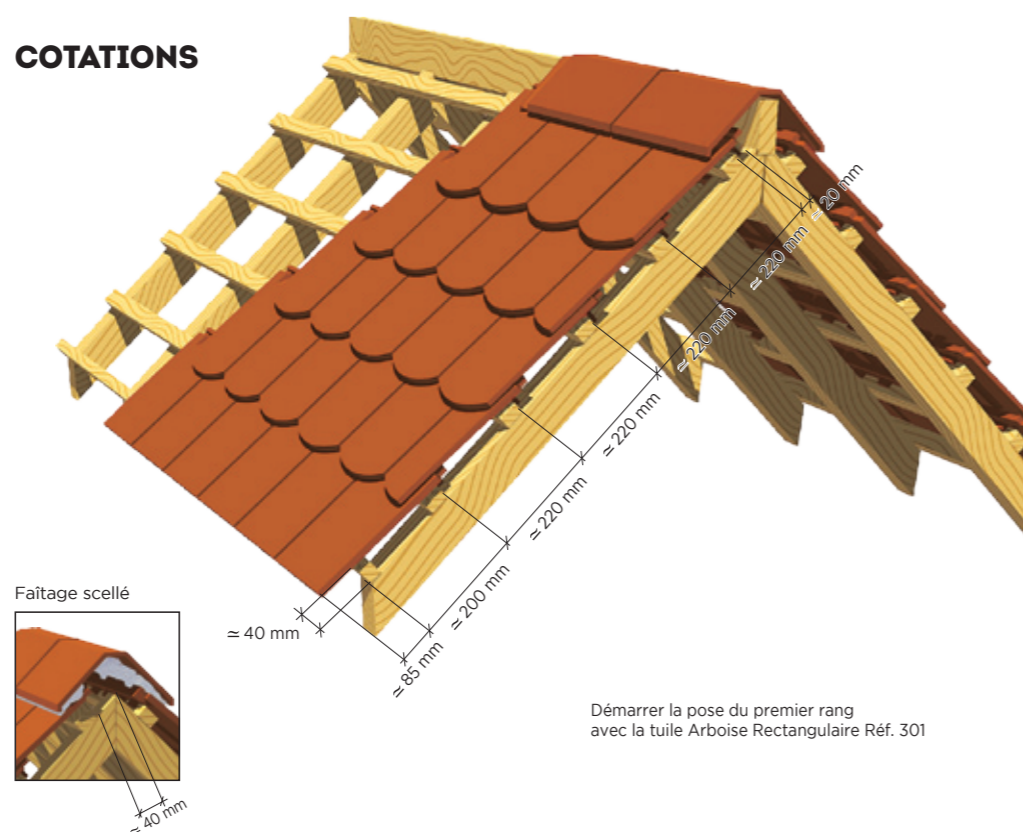

Démarrer la pose du premier rang avec la tuile Arboise Rectangulaire Réf. 301

TABLEAUX DES PENTES MINIMALES ADMISSIBLES (exprimé en % - extrait du DTU 40-211).

Sans écran	Zones géographiques d'application		
	Sites	Zone 1 < 200 m	Zone 2 entre 200 m et 500 m
Protégé	55%	60%	70%
Normal	60%	70%	80%
Exposé	80%	90%	100%


Avec écran	Zones géographiques d'application		
	Sites	Zone 1 < 200 m	Zone 2 entre 200 m et 500 m
Protégé	45%	50%	60%
Normal	50%	60%	70%
Exposé	70%	75%	85%

TUILES COMPLÉMENTAIRES


Accessoires de plain pan




Accessoires de rive

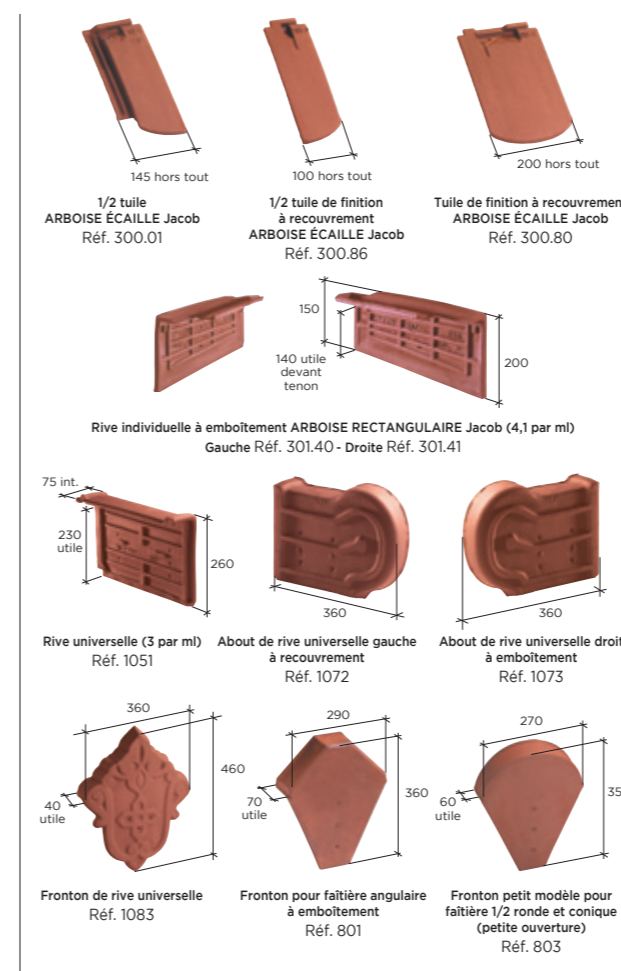

Accessoires d'égout

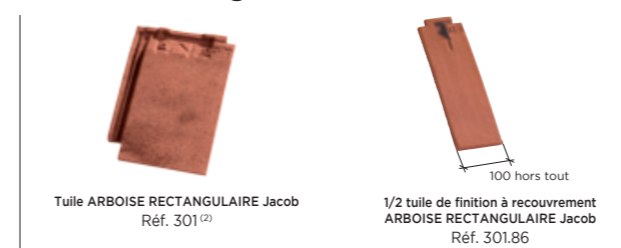

Accessoires de faitage

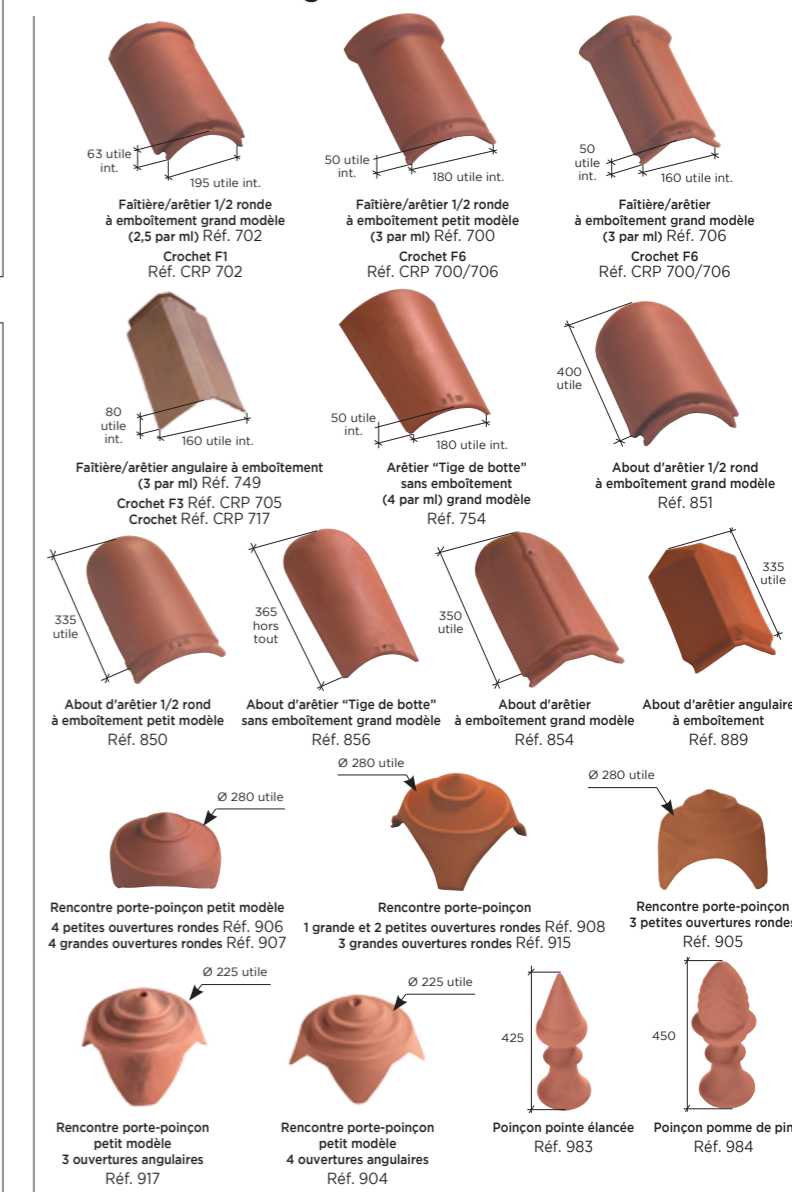

Autres produits



(1) VMC : perte de charge inférieure à 25 Pa pour un débit d'extraction aéraluque de 200 m³/h, conforme aux prescriptions du DTU 68.3 et CPT 3615.
(2) Pour pose au premier rang.

* La classe de galbe de la tuile nécessite de choisir un closoir ventilé adapté avec la forme de celle-ci, selon le référentiel de certification QB "closoirs ventilés".

Pour les compatibilités de coloris par accessoire, merci de consulter notre site internet.

LES
+
PRODUIT

POUR LES ARCHITECTES

CCTP disponibles en téléchargement sur la Fiche Produit du site www.edilians.com