

PLATE RESTAURATION 16X27 AUBOIS

LA SIGNATURE DES TUILES PATRIMOINE
DU BERRY

Tuile plate

Réf. 502



SÉLECTION
PATRIMOINE



- Un camaïeu de teintes inégales, pour préserver l'esthétique des vieilles tuiles du centre de la France
- Epaisseur 13mm
- Nez déstructuré
- Découpe irrégulière



GAMME DE COLORIS

Pour pallier les légères différences de coloris inhérentes à la cuisson et à la matière première nous vous recommandons de panacher les produits. Pour confirmer votre choix notre service "Envoi échantillons" se tient à votre disposition.



BRUMAIRE



FLORÉAL



RUSTIQUE FONCÉ



RUSTIQUE NUAGÉ

Le rendu des coloris sur ces photos n'est pas contractuel et ne peut être complètement fidèle à la réalité.



Ce produit a été fabriqué selon une organisation certifiée conforme, par AFNOR certification, aux référentiels ISO 9001 pour la qualité, ISO 14001 pour l'environnement et ISO 50001 pour l'énergie. Toutes les tuiles EDILIANS Toiture sont conformes aux exigences de la norme NF EN 1304. Seuls les modèles de tuile identifiés par le logo NF, NFM ou NFFP sont conformes aux exigences du référentiel de la Marque NF Tuiles de Terre Cuite NF063. Les caractéristiques certifiées par la marque NF Tuile Terre Cuite sont l'aspect, les caractéristiques géométriques, la résistance à la rupture par flexion, l'imperméabilité (classe 1), la résistance au gel selon NF EN 539-2, la résistance au gel "climat de montagne" (uniquement pour les modèles identifiés par le logo NFM) l'aptitude à être utilisée sur des couvertures Faible pente (uniquement par le logo NF FP). www.marque-nf.com

SERVICES EDILIANS À vos côtés tout au long du projet



BUREAU D'ÉTUDES

Des experts réalisent vos projets les plus complexes et répondent à toutes vos questions.



SERVICE ÉCHANTILLONS

La livraison d'échantillons en 72h pour vous aider à faire votre choix.



Contactez votre interlocuteur EDILIANS

HOTLINE

Une équipe d'experts répond à toutes vos questions techniques.

hot.line@edilians.com

0 810 148 223 Service 0,06 € / min + prix appel



La REP PMCB renforce l'engagement d'EDILIANS envers l'environnement et la durabilité, notamment en favorisant une construction plus responsable. En valorisant les matériaux en fin de vie, nous contribuons à un cycle vertueux et durable. Une démarche qui confirme notre volonté d'allier performance, innovation et respect de l'environnement. Scannez le QR code pour retrouver toutes nos informations.

EDILIANS
Site industriel
de Grossouvre
18600 GROSSOUVRE
Tél : 02 48 77 52 22

edilians.com



Façonnons un avenir durable

PLATE RESTAURATION 16X27 AUBOIS

Tuile plate

Caractéristiques techniques

Site de production :
Grossouvre

Longueur hors tout :
≈ 260 mm

Largeur hors tout :
≈ 160 mm

Largeur utile :
≈ 160 mm

Nb au m² :
de 65,7 à 73,5 selon recouvrement

Pureau :
85, 90 ou 95 selon recouvrement

Ml de liteaux par m² de couverture :

Au pureau mini de 85 mm : 11,7 ml

Au pureau moyen de 90 mm : 11,1 ml

Au pureau maxi de 95 mm : 10,53 ml

Poids unitaire :
≈ 1,2 kg

Poids au m² :
≈ De 79,2 à 88,2 kg selon recouvrement

Quantité par palette :
720 tuiles


DTU :
40-23

Pose :
Joints croisés


Classe de galbe :
GO*

COUPES TRANSVERSALES AU NIVEAU DU LITEAU


Pose avec rives en débord (50 mm maxi)

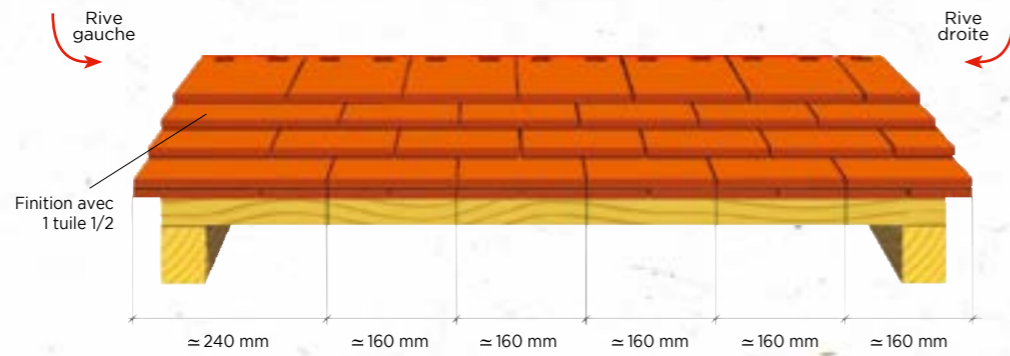


Pose avec rives individuelles

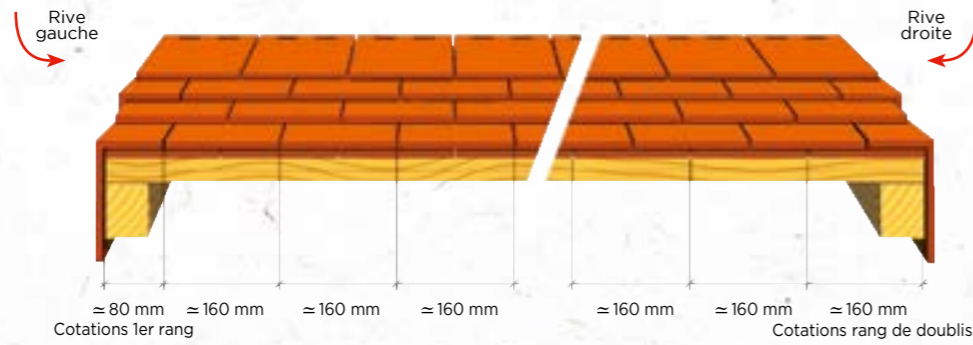

COTATIONS

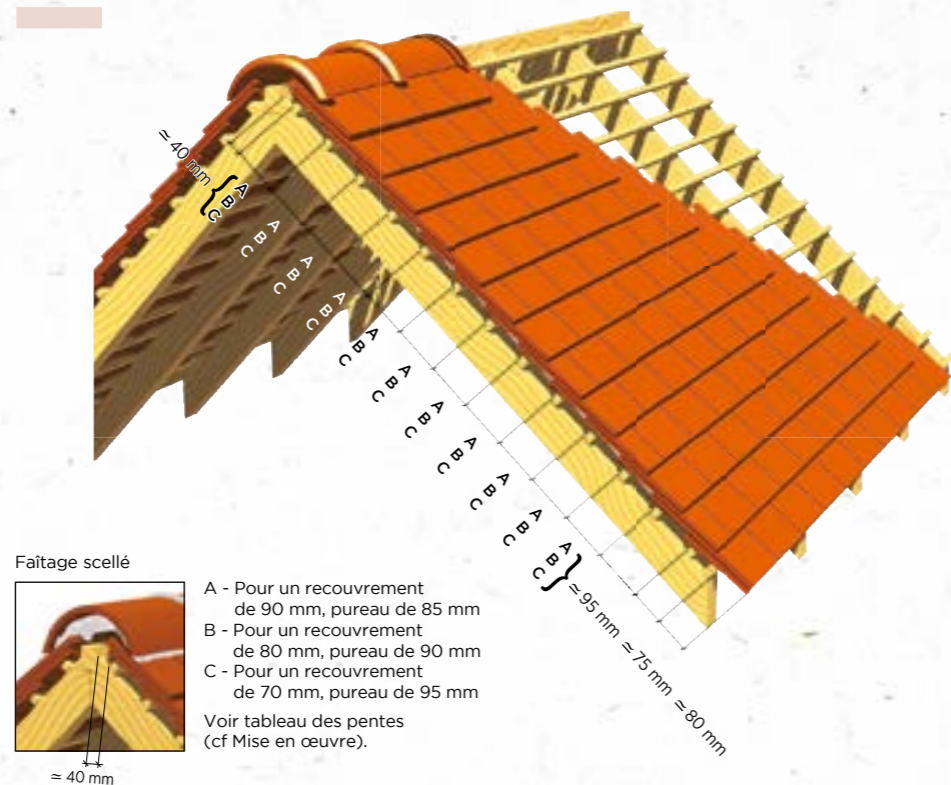

Faîtage scellé

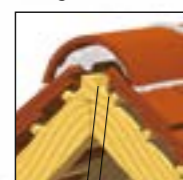

- A - Pour un recouvrement de 90 mm, pureau de 85 mm
- B - Pour un recouvrement de 90 mm, pureau de 90 mm
- C - Pour un recouvrement de 70 mm, pureau de 95 mm

Voir tableau des pentes (cf Mise en œuvre).

TABLEAUX DES PENTES MINIMALES ADMISSIBLES (exprimé en % - extrait du DTU 40-23).

Important : au-delà de 8 ml de projection horizontale contacter notre Hot Line.

x=longueur de recouvrement.

Sites	Zones géographiques d'application					
	Zone 1 < 200 m		Zone 2 entre 200 m et 500 m		Zone 3 > 500 m	
	X ≥ 80 mm	X ≥ 70 mm	X ≥ 80 mm	X ≥ 70 mm	X ≥ 90 mm	X ≥ 80 mm
Protégé	70%	80%	70%	80%	80%	90%
Normal	80%	90%	90%	100%	100%	110%
Exposé	100%	110%	110%	120%	115%	125%


Sites	Zones géographiques d'application					
	Zone 1 < 200 m		Zone 2 entre 200 m et 500 m		Zone 3 > 500 m	
	X ≥ 80 mm	X ≥ 70 mm	X ≥ 80 mm	X ≥ 70 mm	X ≥ 90 mm	X ≥ 80 mm
Protégé	60%	70%	60%	70%	70%	80%
Normal	70%	80%	80%	85%	85%	95%
Exposé	85%	95%	95%	105%	100%	110%

TUILES COMPLÉMENTAIRES

Accessoires de plain pan



Accessoires de faîtage

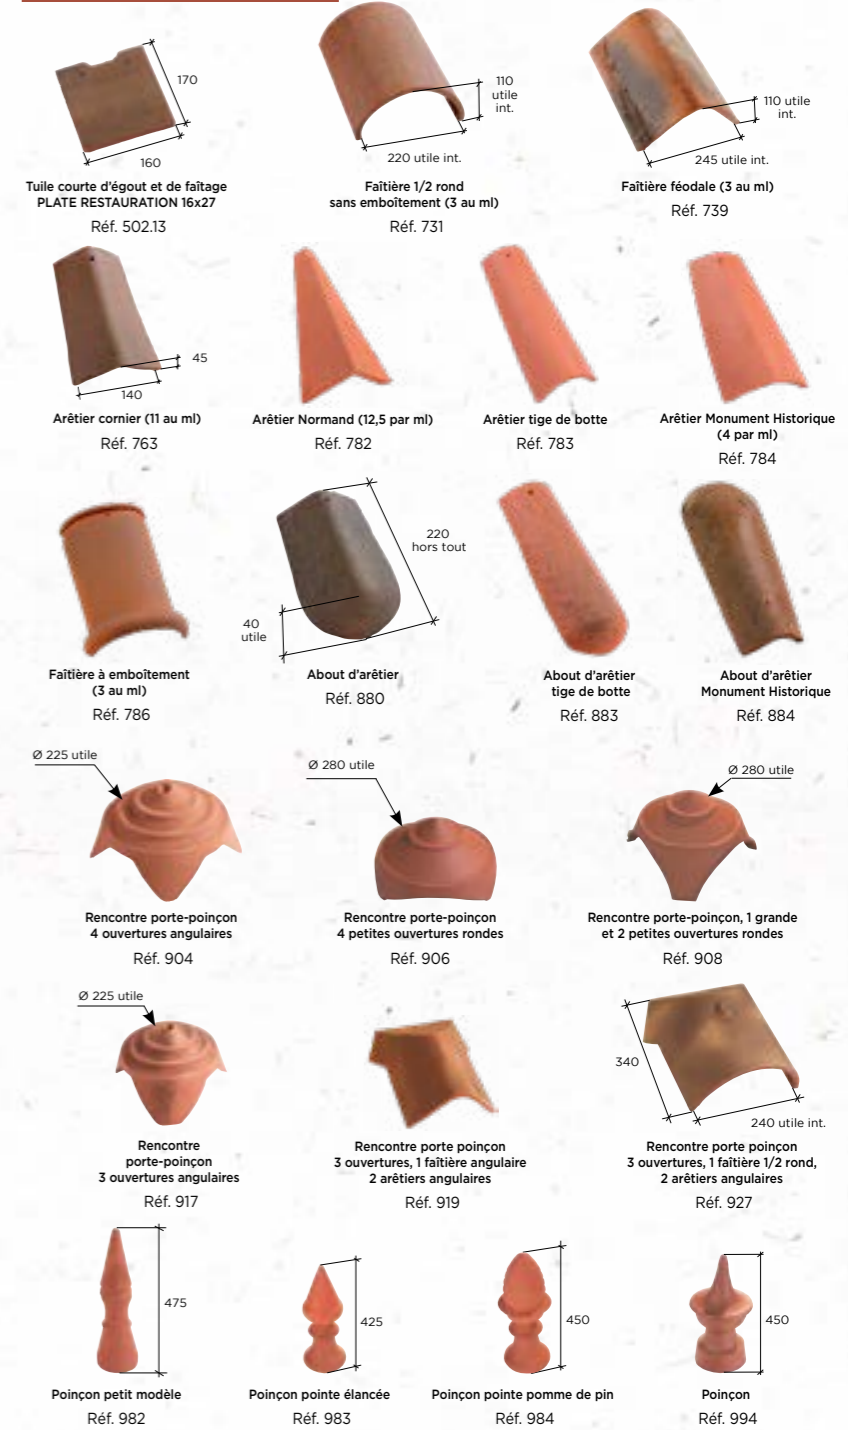

Accessoires de rive



(1) Pour sa mise en œuvre, prévoir obligatoirement une surface de pose sur 1 m² en tuile PLATE PRESSEÉ 17X27 Ste Foy. Pose obligatoire avec ses noquets selon les conditions de pose livrées avec le produit. Contactez la Hotline pour toute question.

* La classe de galbe de la tuile nécessite de choisir un closoir ventilé adapté avec la forme de celle-ci, selon le référentiel de certification QB «closoirs ventilés».

Pour les compatibilités de coloris par accessoire, merci de consulter notre site internet.

Composants additionnels

Tous nos composants (sauf tuile en verre et isolation) sont stockés sur notre site de La Talaudière.



AERO TOP 30
Réf. AEROTOP30BA



MANGOSTE 160 - Kit de raccordement VMC pour tuile à douille Ø 160
Réf. MANG.160

LES + PRODUIT
POUR LES ARCHITECTES
CCTP disponibles en téléchargement sur la Fiche Produit du site www.edilians.com

Toutes les caractéristiques techniques actualisées sur notre site www.edilians.com