


Modèle Produit Couverture **Toit terrasse**
Système photovoltaïque **Easy_Roof kit FLAT**
Nb modules **18 Panneau(x)**
Puissance totale **9000 Wc**

Conversion DC/AC : **9x HMS-1000-2T**
MPPT 1 **1 Chaîne(s) de 1 Module(s)**
MPPT 2 **1 Chaîne(s) de 1 Module(s)**

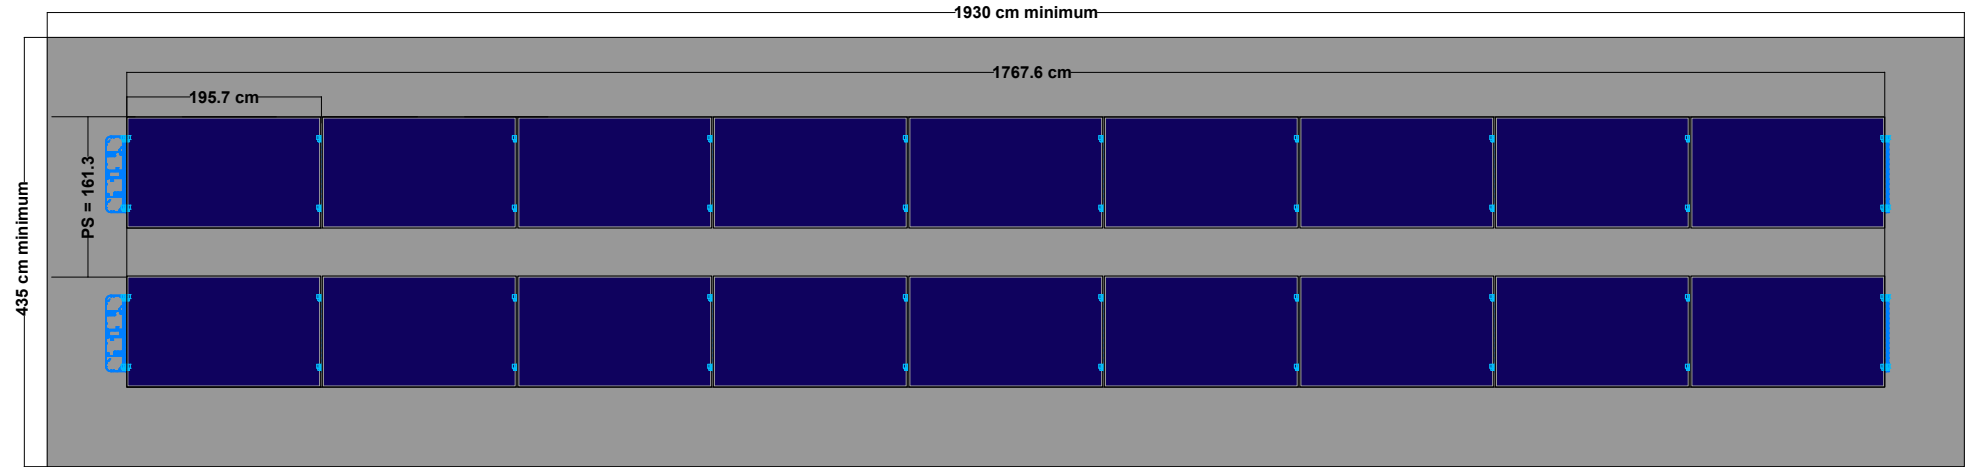

ATTENTION
Suivre impérativement les instructions de la documentation de pose fournie avec le kit.
Toutes modifications de l'implantation ou des produits à installer après livraison du matériel seront à la charge du client

Veuillez vérifier la capacité de la terrasse à supporter les charges (panneaux+lestages)

EDILIANS Service Solaire
3 Impasse de Chavanne
69400 ARNAS
Tel : 0 810 148 223

N° Dossier **SOL-20250166**
Référence Chantier **EDILIANS TECH - easy roof flat essentiel 9000 wc (FR)**
Adresse Chantier **Adresse chantier**

Date **04/03/2025**

Dessiné par : **B.Pollet**

Ce plan a été fourni à titre indicatif
Aucune côte ne doit être prise sur plan
Toutes modifications doivent être
validées par notre établissement
Reproduction interdite