


Modèle Produit Couverture Toit terrasse
Système photovoltaïque Easy_Roof kit FLAT
Nb modules 6 Panneau(x)
Puissance totale 3000 Wc

Conversion DC/AC : 3x HMS-1000-2T

MPPT 1 1 Chaîne(s) de 1 Module(s)
MPPT 2 1 Chaîne(s) de 1 Module(s)

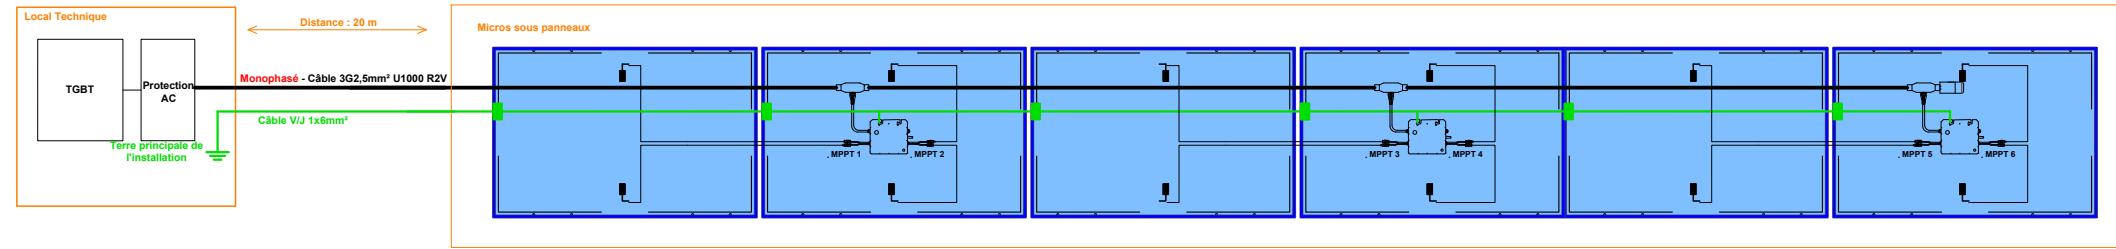

Remarques :

Suivre impérativement les instructions de la documentation de pose fournie avec le kit.

Toutes modifications de l'implantation ou des produits à installer après livraison du matériel seront à la charge du client

Le raccordement à la borne de terre et aux bornes + et - du parafoudre s'effectue avec un conducteur de section minimale égale à 6 mm² Cu ou équivalent pour le type 2 et égale à 16 mm² Cu ou équivalent pour le type 1.

■ Cosse solution mise à la terre

■ Attache Raymond

EDILIANS Service Solaire
 3 Impasse de Chavanne
 69400 ARNAS
 Tel : 0 810 148 223

N° Dossier

SOL-20250163

Référence Chantier

EDILIANS TECH - easy roof flat essentiel 3000 wc (FR) - Triphasé

Adresse Chantier

Adresse chantier

Date

04/03/2025

Dessiné par :

B.Pollet

Ce plan a été fourni à titre indicatif
 Aucune côte ne doit être prise sur plan
 Toutes modifications doivent être validées par notre établissement
 Reproduction interdite