


Modèle Produit Couverture **Toit terrasse**  
Système photovoltaïque **Easy\_Roof kit FLAT**  
Nb modules **6 Panneau(x)**  
Puissance totale **3000 Wc**

Conversion DC/AC : **3x HMS-1000-2T**  
MPPT 1 **1 Chaîne(s) de 1 Module(s)**  
MPPT 2 **1 Chaîne(s) de 1 Module(s)**

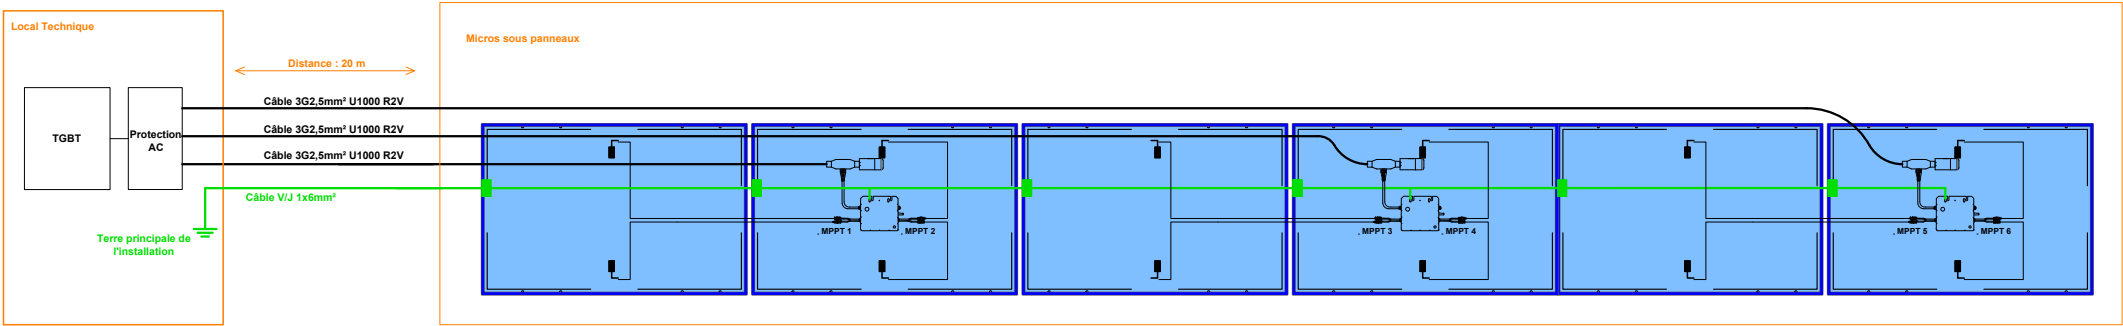

**Remarques :**  
Suivre impérativement les instructions de la documentation de pose fournie avec le kit.  
Toutes modifications de l'implantation ou des produits à installer après livraison du matériel seront à la charge du client  
Le raccordement à la borne de terre et aux bornes + et - du parafoudre s'effectue avec un conducteur de section minimale égale à 6 mm<sup>2</sup> Cu ou équivalent pour le type 2 et égale à 16 mm<sup>2</sup> Cu ou équivalent pour le type 1.

■ Cosse solution mise à la terre  
■ Attache Raymond

EDILIANS Service Solaire  
3 Impasse de Chavanne  
69400 ARNAS  
Tel : 0 810 148 223

N° Dossier **SOL-20250163**  
Référence Chantier **EDILIANS TECH - easy roof flat essentiel 3000 wc (FR) - Triphasé**  
Adresse Chantier **Adresse chantier**

Date **04/03/2025**  
Dessiné par : **B.Pollet**

Ce plan a été fourni à titre indicatif  
Aucune côte ne doit être prise sur plan  
Toutes modifications doivent être  
validées par notre établissement  
Reproduction interdite