


Modèle Produit Couverture **Tuile FAG**
Système photovoltaïque **Easy_Roof kit ERI**
Nb modules **10 Panneau(x)**
Puissance totale **4250 Wc**

Conversion DC/AC : **5x HMS-H800**

MPPT 1 **1 Chaîne(s) de 1 Module(s)**
MPPT 2 **1 Chaîne(s) de 1 Module(s)**

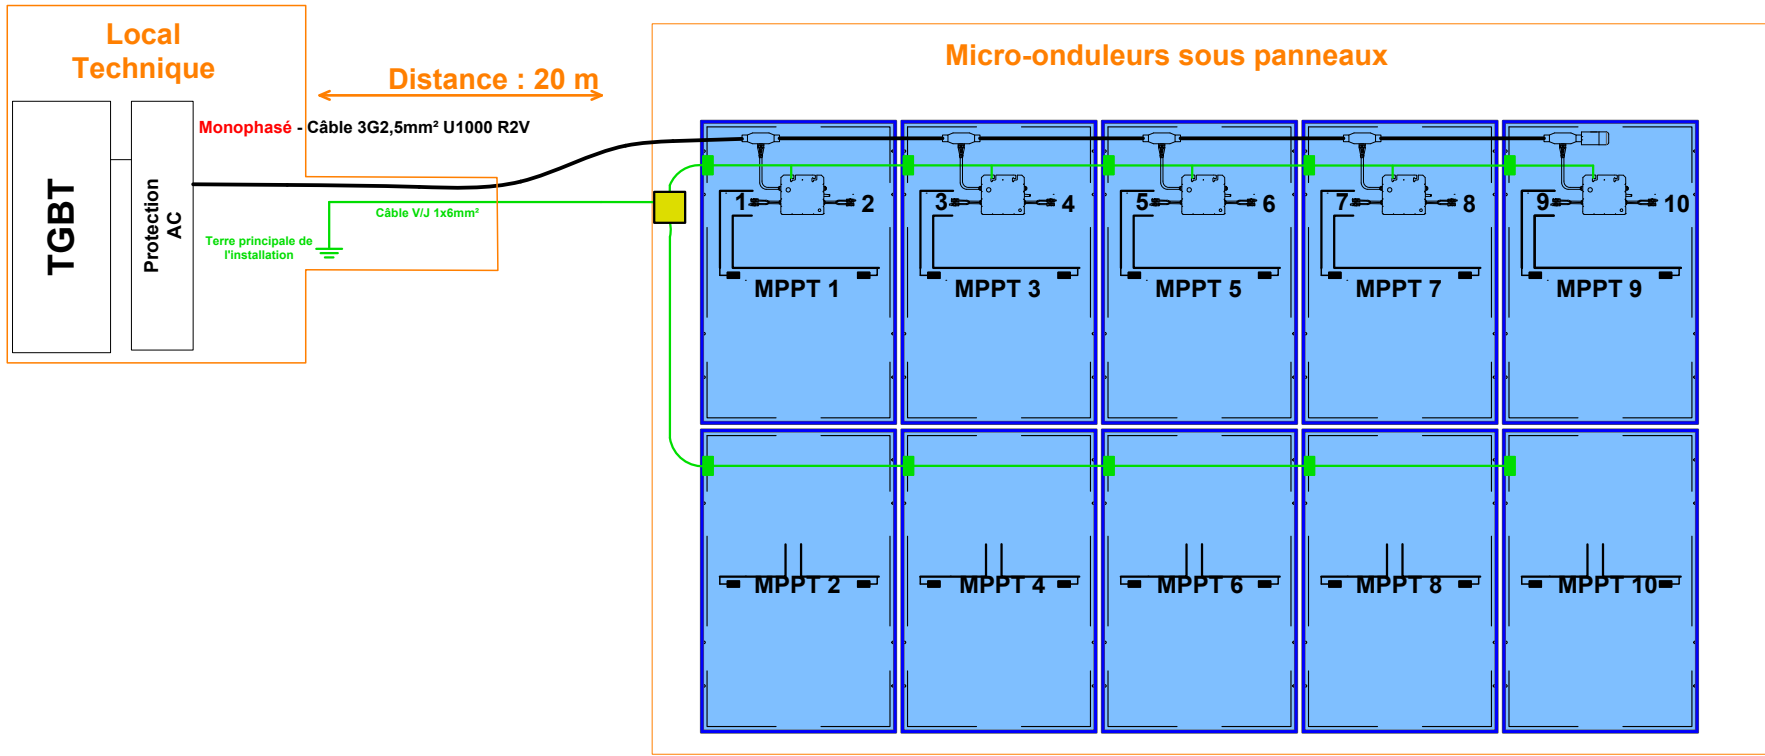

Remarques :
Suivre impérativement les instructions de la documentation de pose fournie avec le kit.
Toutes modifications de l'implantation ou des produits à installer après livraison du matériel seront à la charge du client
Le raccordement à la borne de terre et aux bornes + et - du parafoudre s'effectue avec un conducteur de section minimale égale à 6 mm² Cu ou équivalent pour le type 2 et égale à 16 mm² Cu ou équivalent pour le type 1.

■ Casse solution mise à la terre
■ Attache Raymond

EDILIANS Service Solaire
3 Impasse de Chavanne
69400 ARNAS
Tel : 0 810 148 223

N° Dossier **SOL-20250156**
Référence Chantier **EDILIANS TECH - easy roof integration essentiel 4250 wc (FR)**
Adresse Chantier **Adresse chantier**

Date **25/02/2025**

Dessiné par : **B.Desaintriquier**

Ce plan a été fourni à titre indicatif
Aucune cote ne doit être prise sur plan
Toutes modifications doivent être
validées par notre établissement
Reproduction interdite