


Modèle Produit Couverture **Toit terrasse**  
 Système photovoltaïque **Easy\_Roof kit FLAT**  
 Nb modules **12 Panneau(x)**  
 Puissance totale **6000 Wc**

Conversion DC/AC : **6x HMS-1000-2T**

MPPT 1 **1 Chaîne(s) de 1 Module(s)**

MPPT 2 **1 Chaîne(s) de 1 Module(s)**

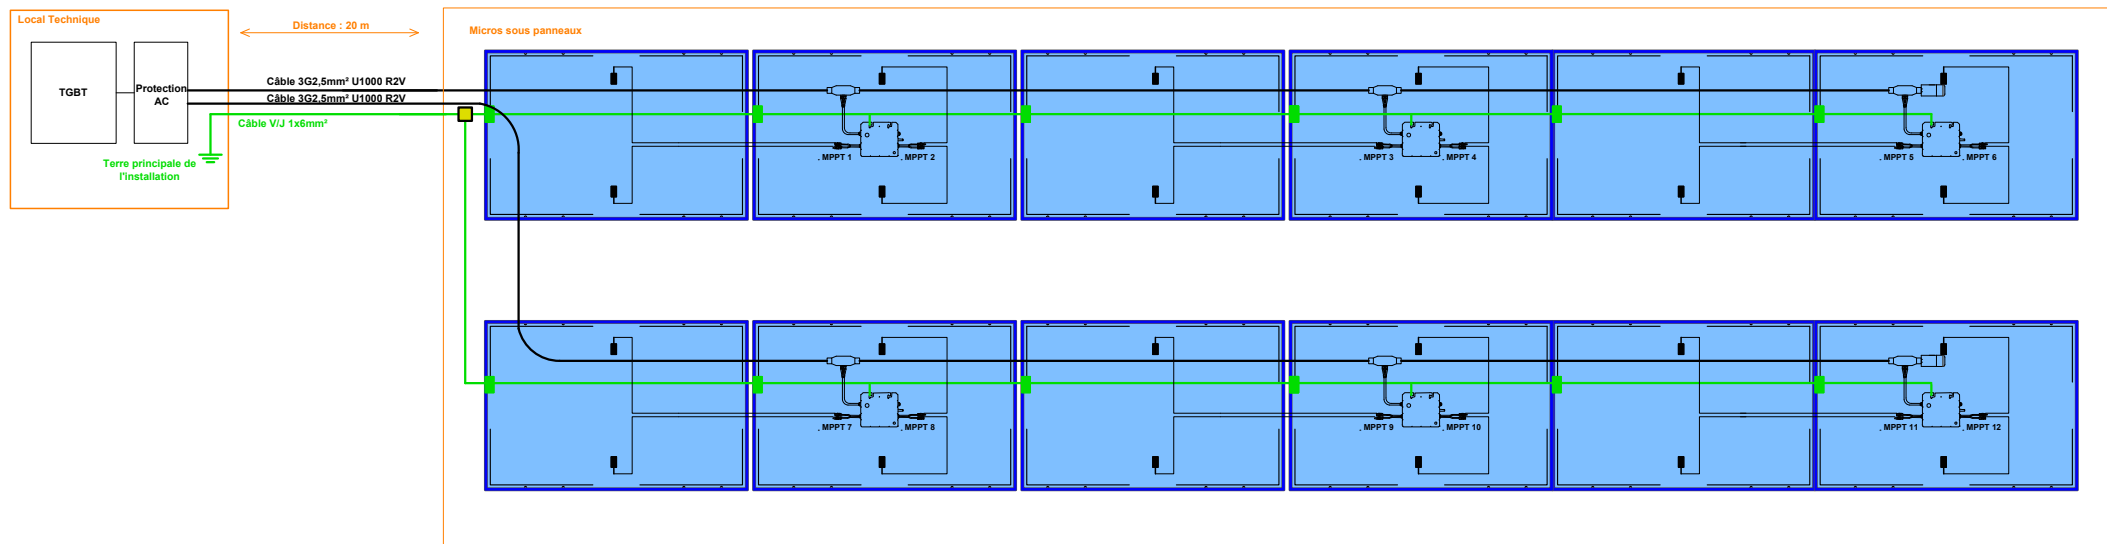


**Remarques :**

Suivre impérativement les instructions de la documentation de pose fournie avec le kit.

Toutes modifications de l'implantation ou des produits à installer après livraison du matériel seront à la charge du client

Le raccordement à la borne de terre et aux bornes + et - du parafoudre s'effectue avec un conducteur de section minimale égale à 6 mm<sup>2</sup> Cu ou équivalent pour le type 2 et égale à 16 mm<sup>2</sup> Cu ou équivalent pour le type 1.

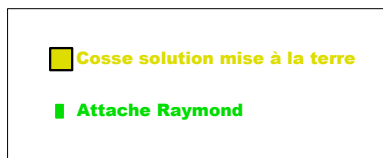

EDILIANS Service Solaire  
 3 Impasse de Chavanne  
 69400 ARNAS  
 Tel : 0 810 148 223

N° Dossier **SOL-20250163**  
 Référence Chantier **EDILIANS TECH - easy roof flat essentiel 6000 wc (FR)**  
 Adresse Chantier **Adresse chantier**

Date **04/03/2025**

Dessiné par : **B.Pollet**

Ce plan a été fourni à titre indicatif  
 Aucune côte ne doit être prise sur plan  
 Toutes modifications doivent être  
 validées par notre établissement  
 Reproduction interdite