
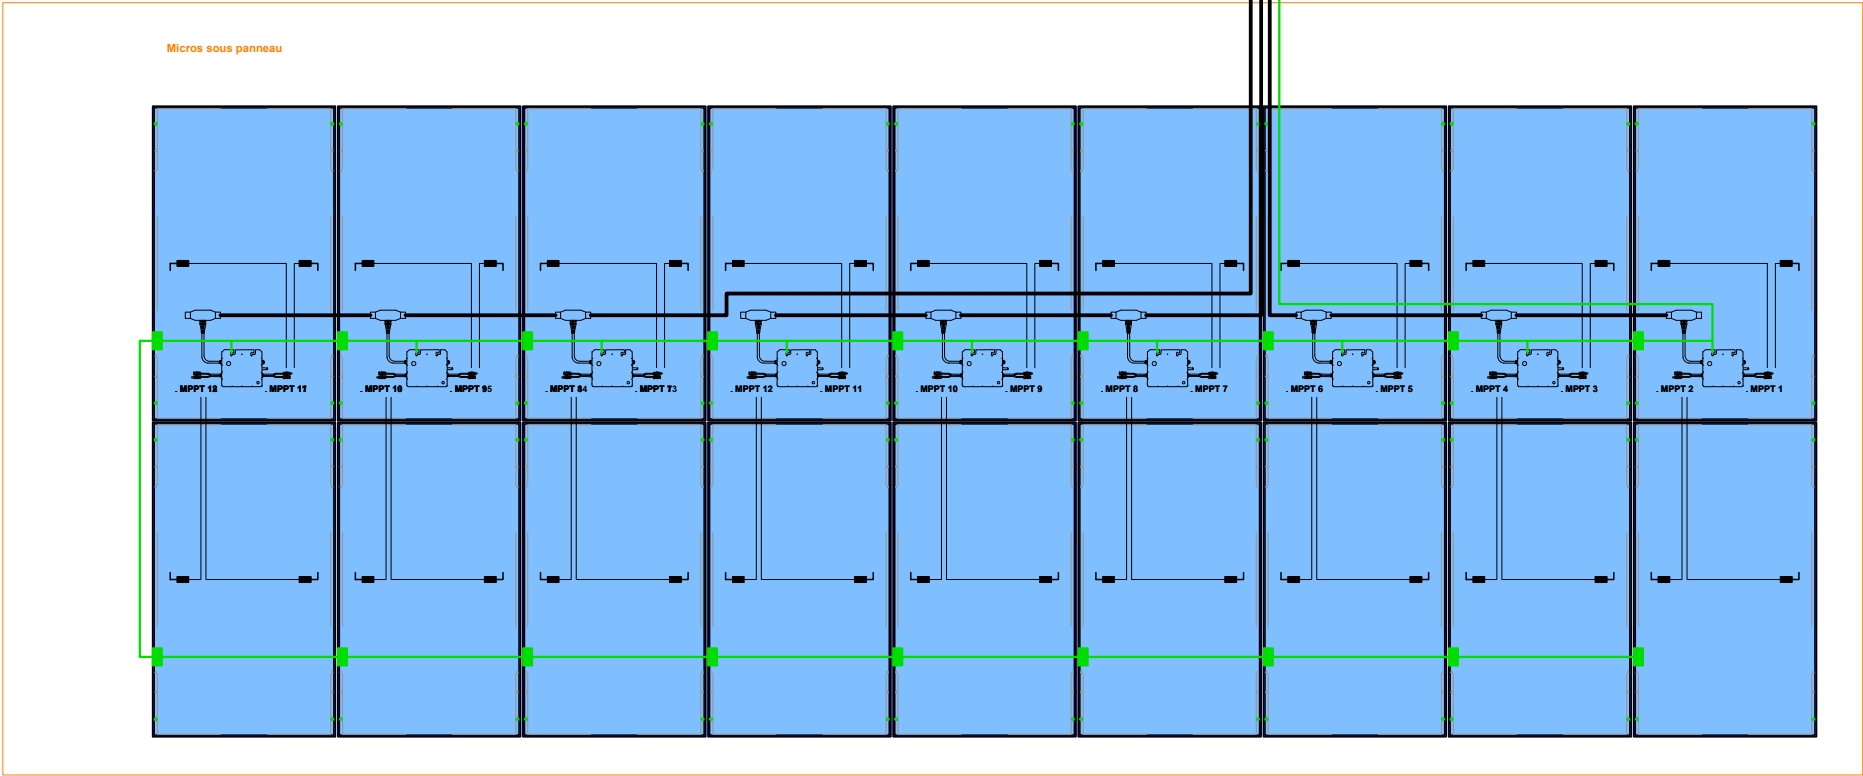


Modèle Produit Couverture **FOG**
Système photovoltaïque **Easy_Roof kit TOP**
Nb modules **18 Panneau(x)**
Puissance totale **9000 Wc**

Conversion DC/AC : **9x HMS-1000-2T**
MPPT 1 **1 Chaîne(s) de 1 Module(s)**
MPPT 2 **1 Chaîne(s) de 1 Module(s)**

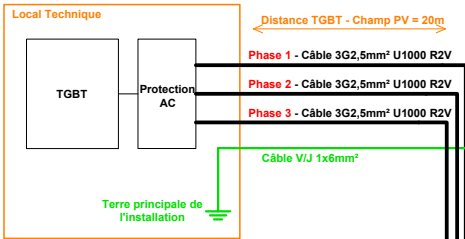

Remarques :
Suivre impérativement les instructions de la documentation de pose fournie avec le kit.
Toutes modifications de l'implantation ou des produits à installer après livraison du matériel seront à la charge du client
Le raccordement à la borne de terre et aux bornes + et - du parafoudre s'effectue avec un conducteur de section minimale égale à 6 mm² Cu ou équivalent pour le type 2 et égale à 16 mm² Cu ou équivalent pour le type 1.

 Cosse solution mise à la terre
 Attache Raymond

EDILIANS Service Solaire
3 Impasse de Chavanne
69400 ARNAS
Tel : 0 810 148 223

N° Dossier **SOL-20250162**
Référence Chantier **EDILIANS TECH - easy roof top essentiel 9000 wc (FR)**
Adresse Chantier **/**

Date **04/03/2025**
Dessiné par : **g.salgado**

Ce plan a été fourni à titre indicatif
Aucune côte ne doit être prise sur plan
Toutes modifications doivent être
validées par notre établissement
Reproduction interdite